


CASA LEONE

▨ Aree di consolidamento delle attività agricole e dei caratteri connotativi - CA (art. 31 Piano delle Regole)

■ Boschi di latifoglie a densità media e alta

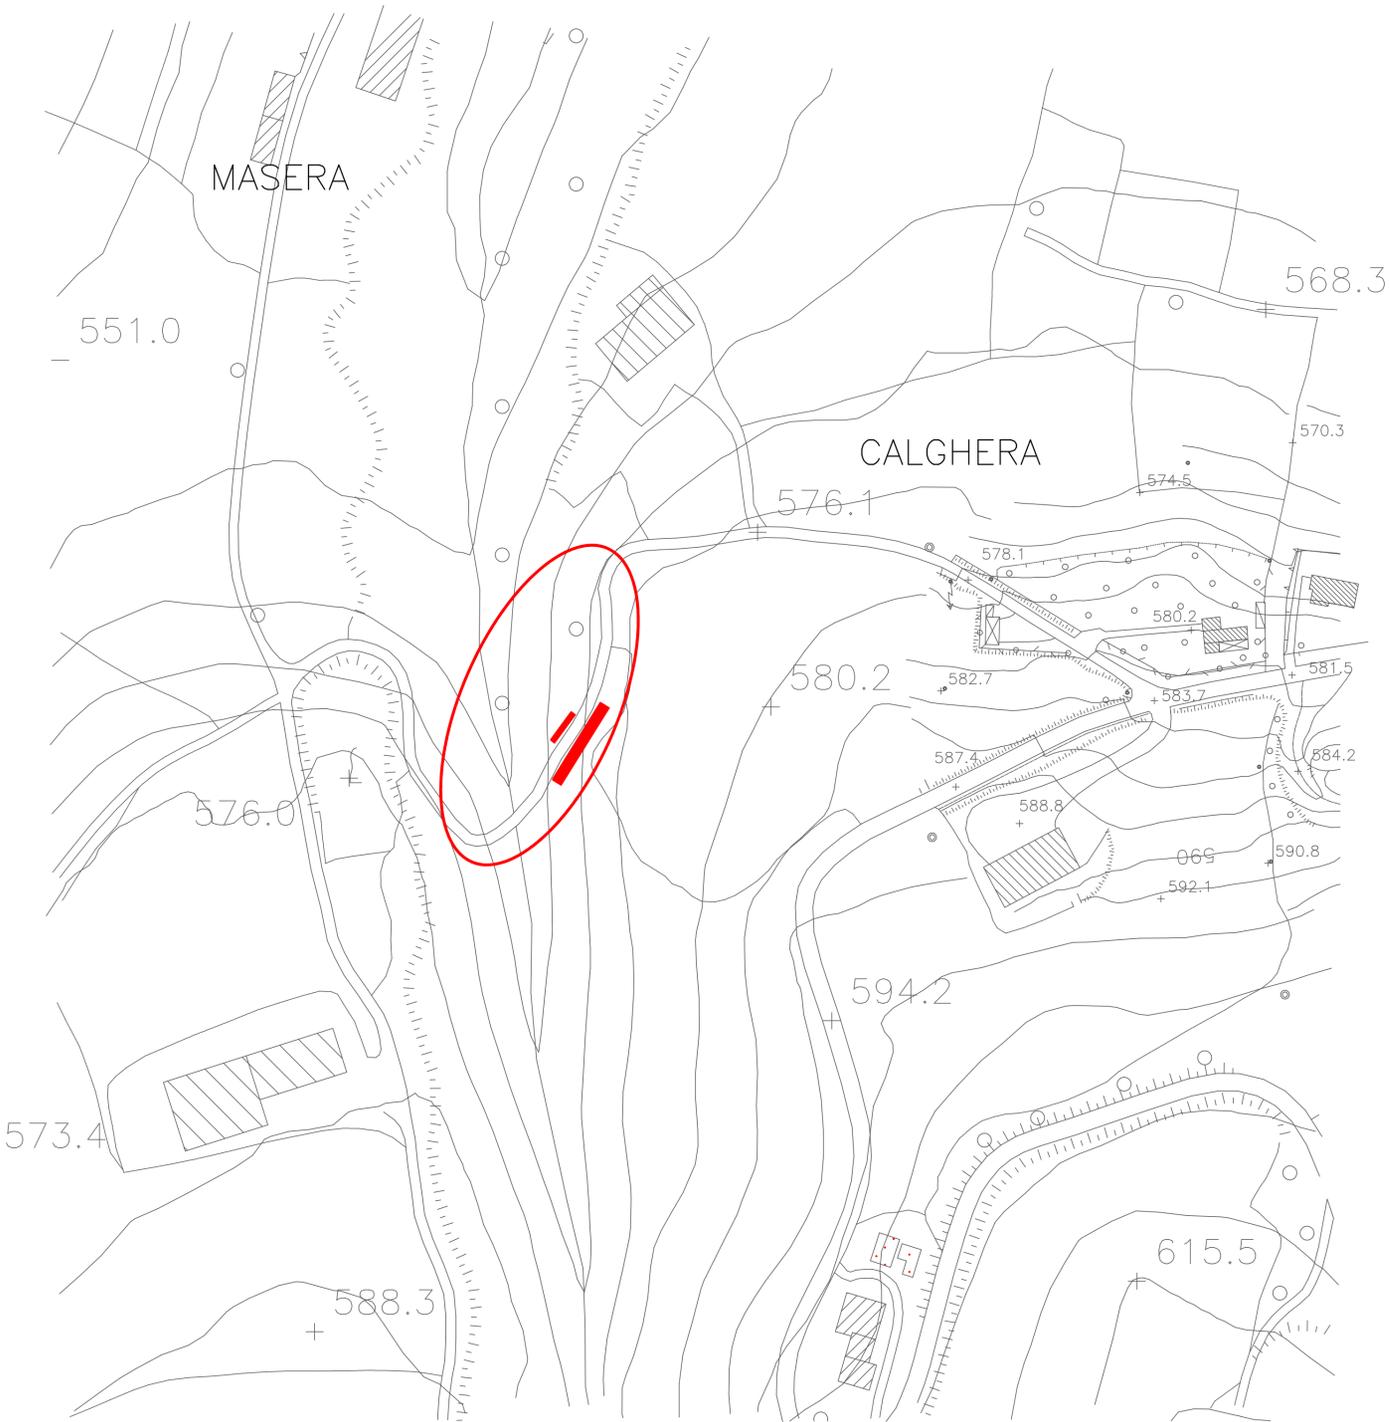

PLANIMETRIA INDIVIDUAZIONE INTERVENTO

scala 1 : 1.000



MESSA IN SICUREZZA, AL FINE DI SALVAGUARDARE LA PUBBLICA INCOLUMITA', DI UN TRATTO DELLA STRADA COMUNALE CALGHERA - MASERA - CASA LEONE, IN COMUNE DI COLLI VERDI, FRAZIONE VALVERDE

CARTOGRAFIA INDIVIDUAZIONE INTERVENTI
Scala 1 : 1.000

UFFICIO TECNICO DEL COMUNE DI COLLI VERDI
ARCH. SIMONA MARIA ESCOLI